


SITUACE PŘECHODNÉHO DOPRAVNÍHO ZNAČENÍ
REKONSTRUKCE MOSTU EV. Č. 52-059
MOST PŘES PŘELIVNÝ OBJEKT ZA OBCÍ PASOHLÁVKY




LEGENDA:

- TRVALÉ SVISLÉ DOPRAVNÍ ZNAČENÍ
- TRVALÉ SVISLÉ DOPRAVNÍ ZNAČENÍ DOČASNĚ ZNEPLATNĚNO
- TRVALÉ SVISLÉ DOPRAVNÍ ZNAČENÍ DOČASNĚ DEMONTOVÁNO
- PŘECHODNÉ SVISLÉ DOPRAVNÍ ZNAČENÍ OSAŽENO DLE TP 65 A 66 STANOVÍ SILNIČNÍ SPRÁVNÍ ÚŘAD PŘÍSLUŠNÉHO OD MÚ
- PŘECHODNÉ SVISLÉ DOPRAVNÍ ZNAČENÍ OSAŽENO DLE PŘECHODNÉ ÚPRAVY PROVOZU V RÁMCI AKCE: „I/52 PASOHLÁVKY, MOST EV. Č. 52-059 OPATŘENÍ NA MOSTECH NA OBJÍZDNÝCH TRASÁCH“
- PŘECHODNÉ VODOROVNÉ DOPRAVNÍ ZNAČENÍ
- OBJÍZDNÁ TRASA SMĚR BRNO
- OBJÍZDNÁ TRASA SMĚR MIKULOV, WIEN

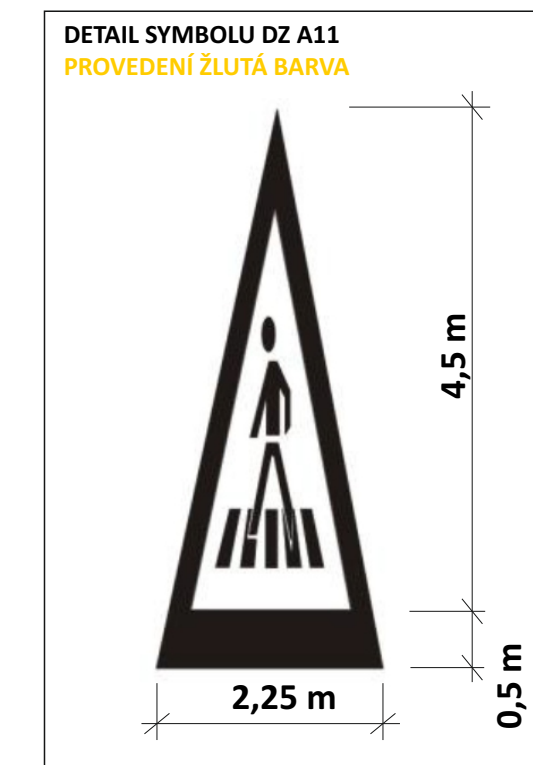

POZNÁMKA: PDZ B28 BUDE OSAŽENO 7 DNÍ PŘED
ZAČÁTKEM UZAVÍRKY

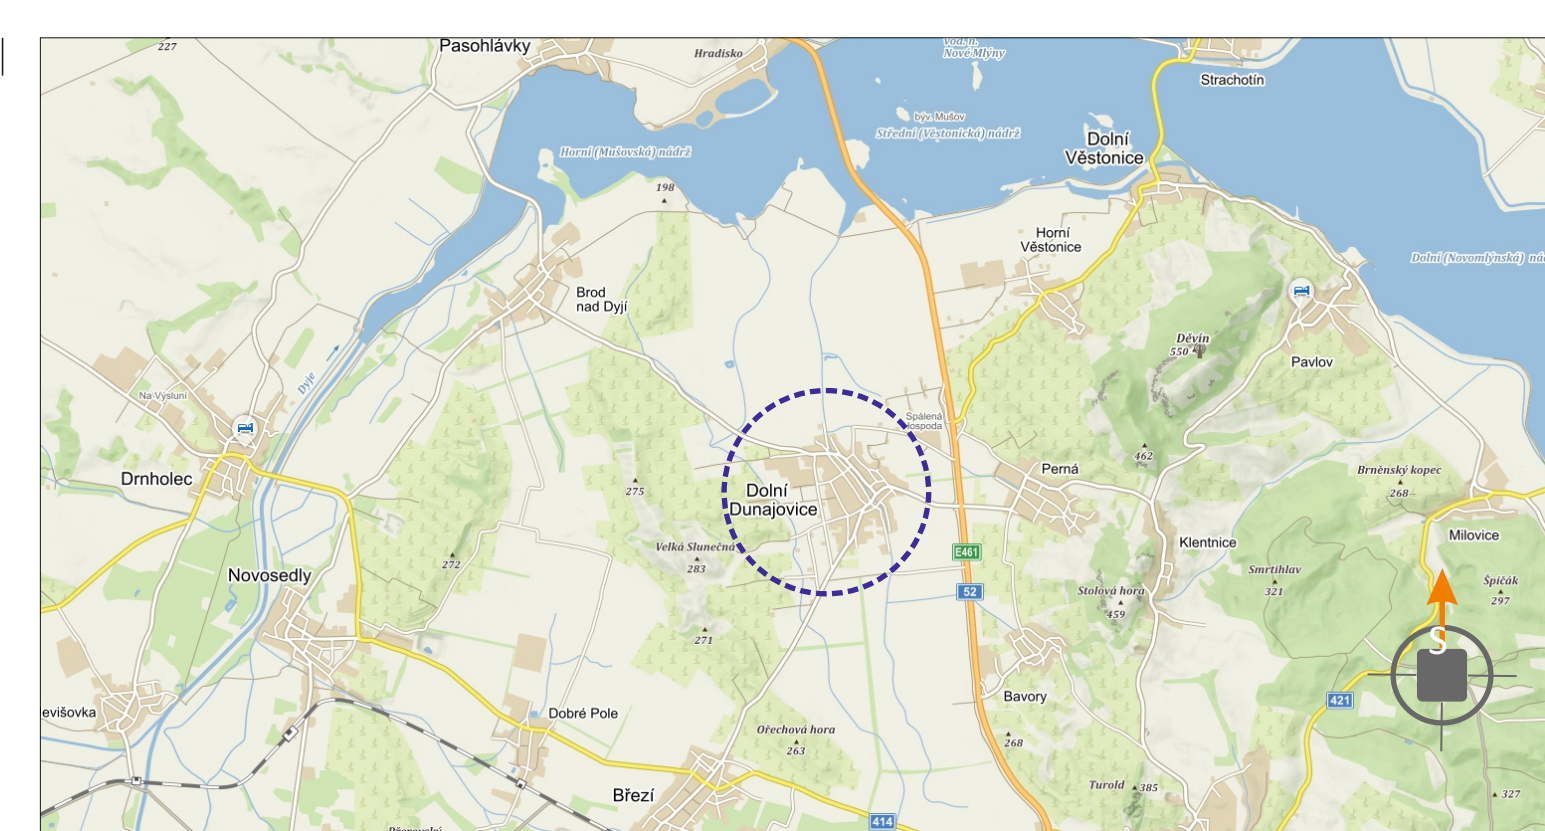

POTVRZENÍ PLATNOSTI DOKUMENTACE:
POLICIE ČESKÉ REPUBLIKY:

DOKA DOKA, s.r.o., provozovna: Na návsi 11/5, Holásky, 620 00 Brno, IČ: 63471752, DIČ: CZ63471752, e-mail: info@dokadz.cz, www.dokadz.cz, mob.: 603 881 905		• Svislé dopravní značení • Vodorovné dopravní značení	• Provizorní dopravní značení • Projektování dopravního značení
VEDOUcí PROJEKTANT ZODPOVĚDNÝ PROJEKTANT VYPRACOVAL KRESLIL KONTROLOVAL	Aleš TESAŘ Bc. Jakub LACH Bc. Matěj ČERVENÁK Bc. Matěj ČERVENÁK Aleš TESAŘ		
KRAJ: JIHO-MORAVSKÝ STAVBA:	OKRES: BŘECLAV	KÚ:	
REKONSTRUKCE MOSTU EV. Č. 52-059 MOST PŘES PŘELIVNÝ OBJEKT ZA OBCÍ PASOHLÁVKY DETAIL 06		DATUM FORMÁT MĚŘÍTKO ÚČEL ČÍS. ZAKÁZKY ARCHIVNÍ ČÍS. ČÍS. SOUPRAVY	11/2019 ----- ----- RDS PDZ - 123 2019 - 140 ČÍS. PŘÍLOHY 06