



**SITUACE PŘECHODNÉHO DOPRAVNÍHO ZNAČENÍ
ETAPA II**



LEGENDA

- TRVALÉ SVISLÉ DOPRAVNÍ ZNAČENÍ
- TRVALÉ SVISLÉ DOPRAVNÍ ZNAČENÍ DOČASNĚ ZNEPLATNĚNO
- S7
A15 - PŘECHODNÉ SVISLÉ DOPRAVNÍ ZNAČENÍ
- VS - PŘECHODNÉ VODOROVNÉ ZNAČENÍ
- PRACOVNÍ ZÁBOR

DOKA POZNÁMKA: PŘÍSTUP K NEMOVITOSTEM BUDE ZAJIŠTĚN.
POZNÁMKA: PŘECHODNÉ DOPRAVNÍ ZNAČENÍ BUDE OSAZENO DLE TP 65, 66 A 133.

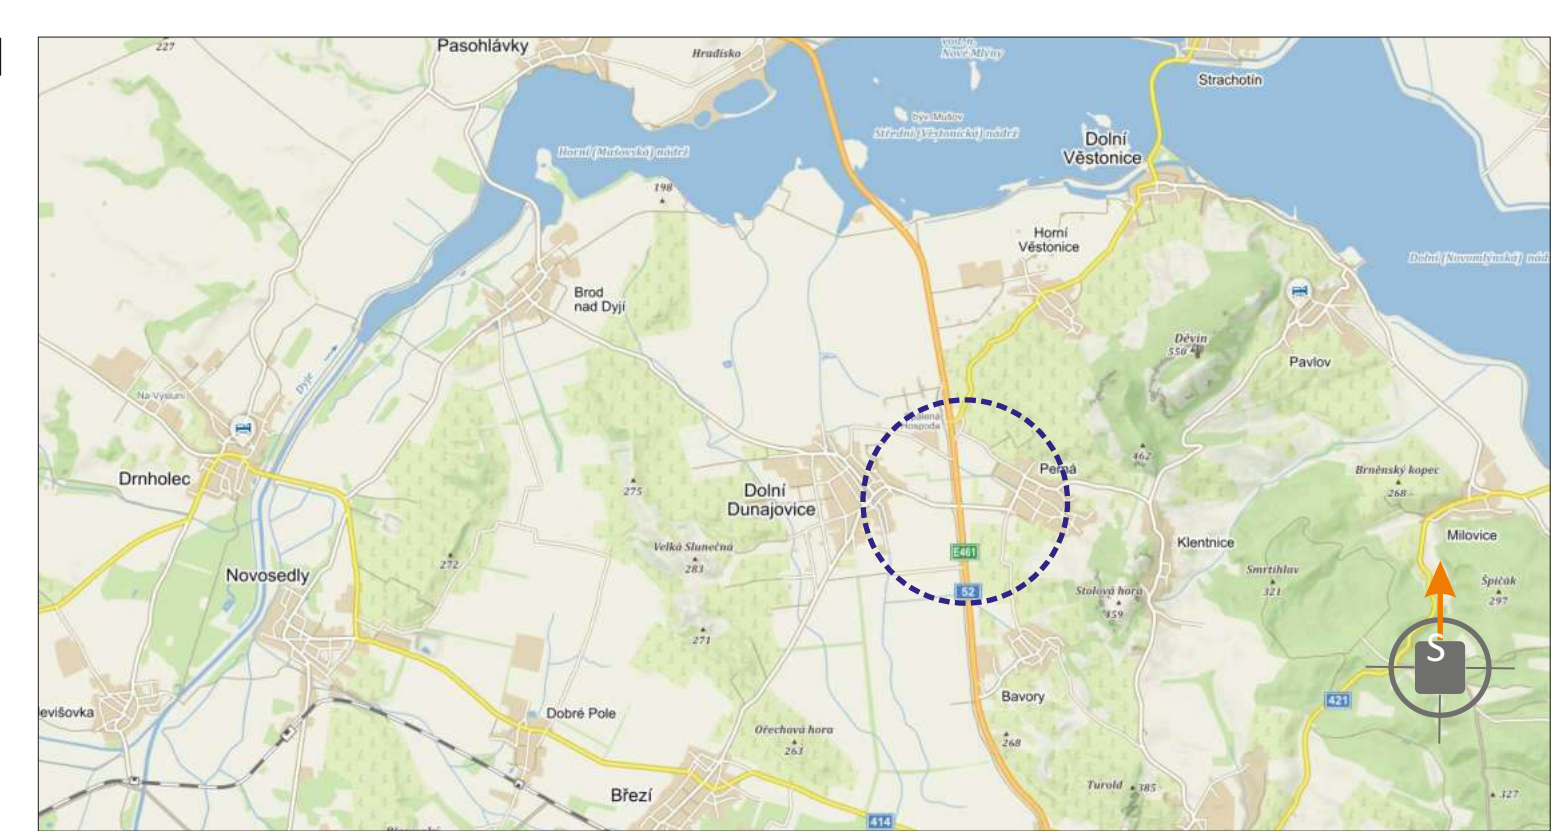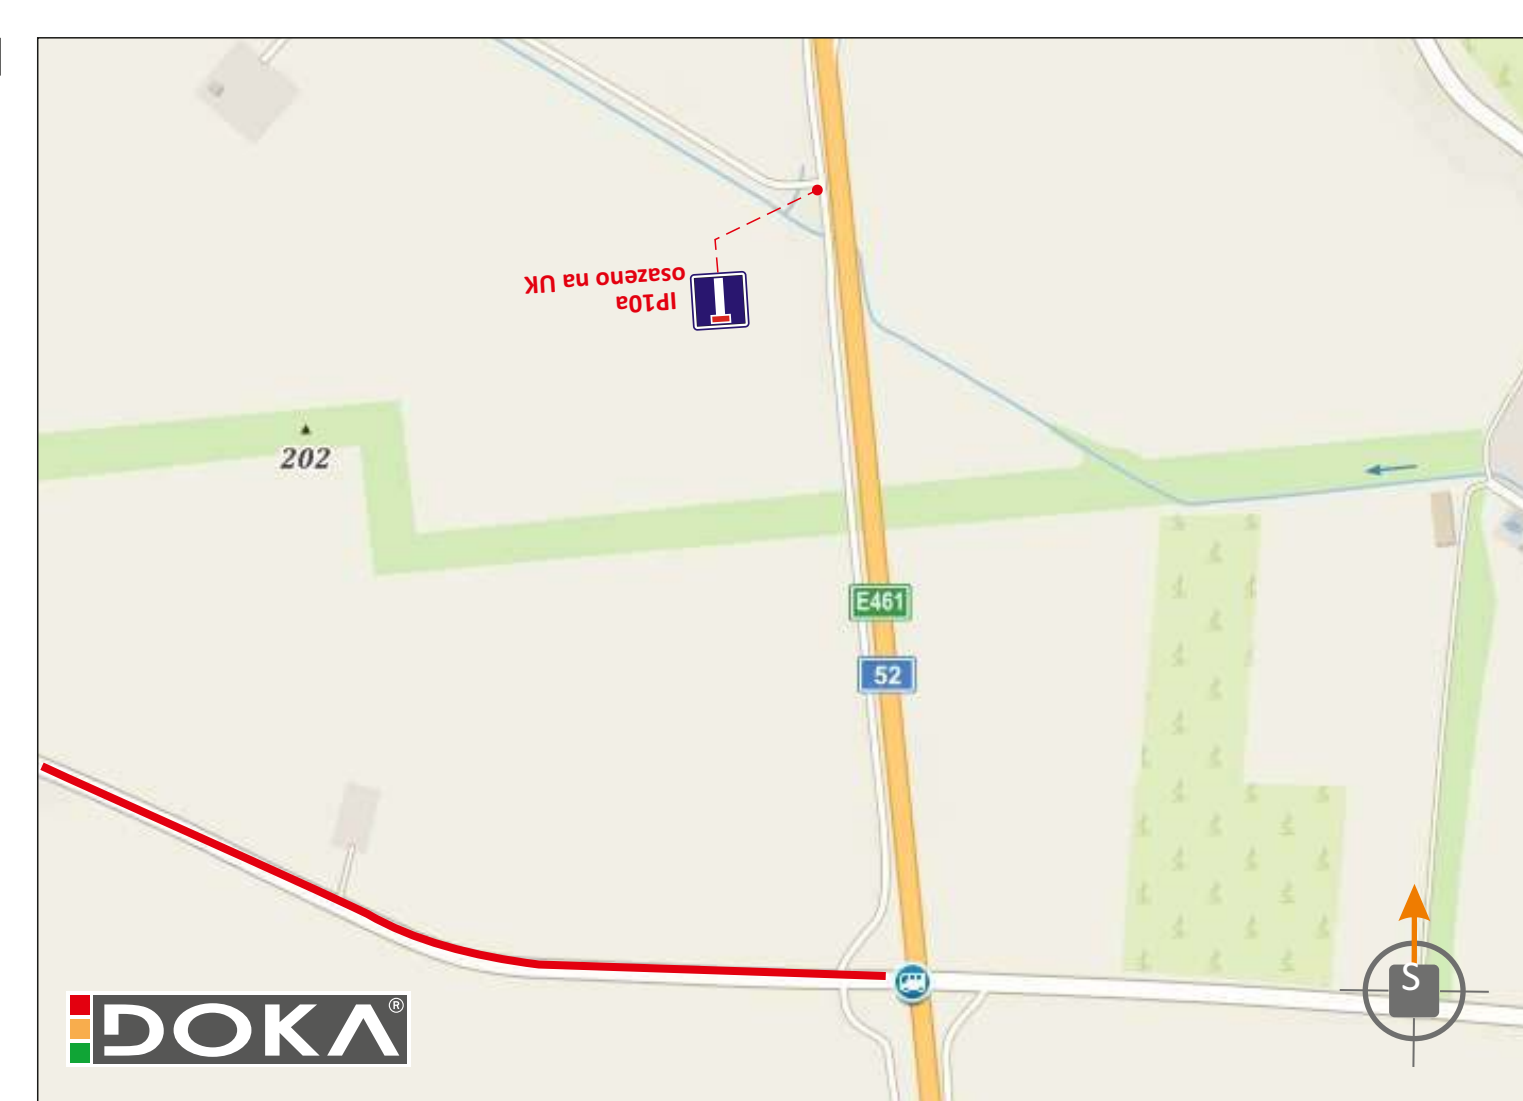

POTVRZENÍ PLATNOSTI DOKUMENTACE:

POLICE ČESKÉ REPUBLIKY:

SÚS JMK, OBLAST JIH:

DOKA

- Svislé dopravní značení
- Vodorovné dopravní značení
- Provizorní dopravní značení
- Projektování dopravního značení

DOKA, s.r.o., provozovna: Na návsi 11/5, Holásky, 620 00 Brno, IČ: 63471752, DIČ: CZ63471752, e-mail: info@dokadz.cz, www.dokadz.cz, mob.: 603 881 905

VEDOUcí PROJEKTANT	Aleš TESAŘ		DOKA	
ZODPOVĚDNÝ PROJEKTANT	Aleš TESAŘ			
VYPRACOVAL	Tomáš KOLÁČEK		DOKA, s.r.o. Na návsi 11/5, Holásky, 620 00 Brno IČ: 63471752, DIČ: CZ63471752 e-mail: info@dokadz.cz www.dokadz.cz mob.: 603 881 905	
KRESLIL	Tomáš KOLÁČEK			
KONTROLOVAL	Aleš TESAŘ			
KRAJ: JIHMORAVSKÝ	OKRES: BŘECLAV	KÚ: DOLNÍ DUNAJOVICE	DATUM	4/2021
STAVBA:	REKONSTRUKCE MOSTU EV. Č. 52-059 MOST PŘES PŘELIVNÝ OBJEKT ZA OBCÍ PASOHLÁVKY		FORMÁT	3x A4
	REKONSTRUKCE OBJÍZDNÝCH TRAS SIL. III/4147 ÚSEK DOLNÍ DUNAJOVICE		MĚŘÍTKO	-----
			ÚČEL	RDS
			ČÍS. ZAKÁZKY	TDZ - 024
			ARCHIVNÍ ČÍS.	2021 - 030
NÁZEV VÝKRESU:	SITUACE PŘECHODNÉHO DOPRAVNÍHO ZNAČENÍ		ČÍS. SOUPRAVY	ČÍS. PŘÍLOHY
				IIC